




PROYECTO FINAL REVIT
ALUMNA: MARÍA PAZ BATAGELJ
PROYECTO: MULTIFAMILIAR
PROFESOR: CARLOS NAVARRO
ABRIL 2016

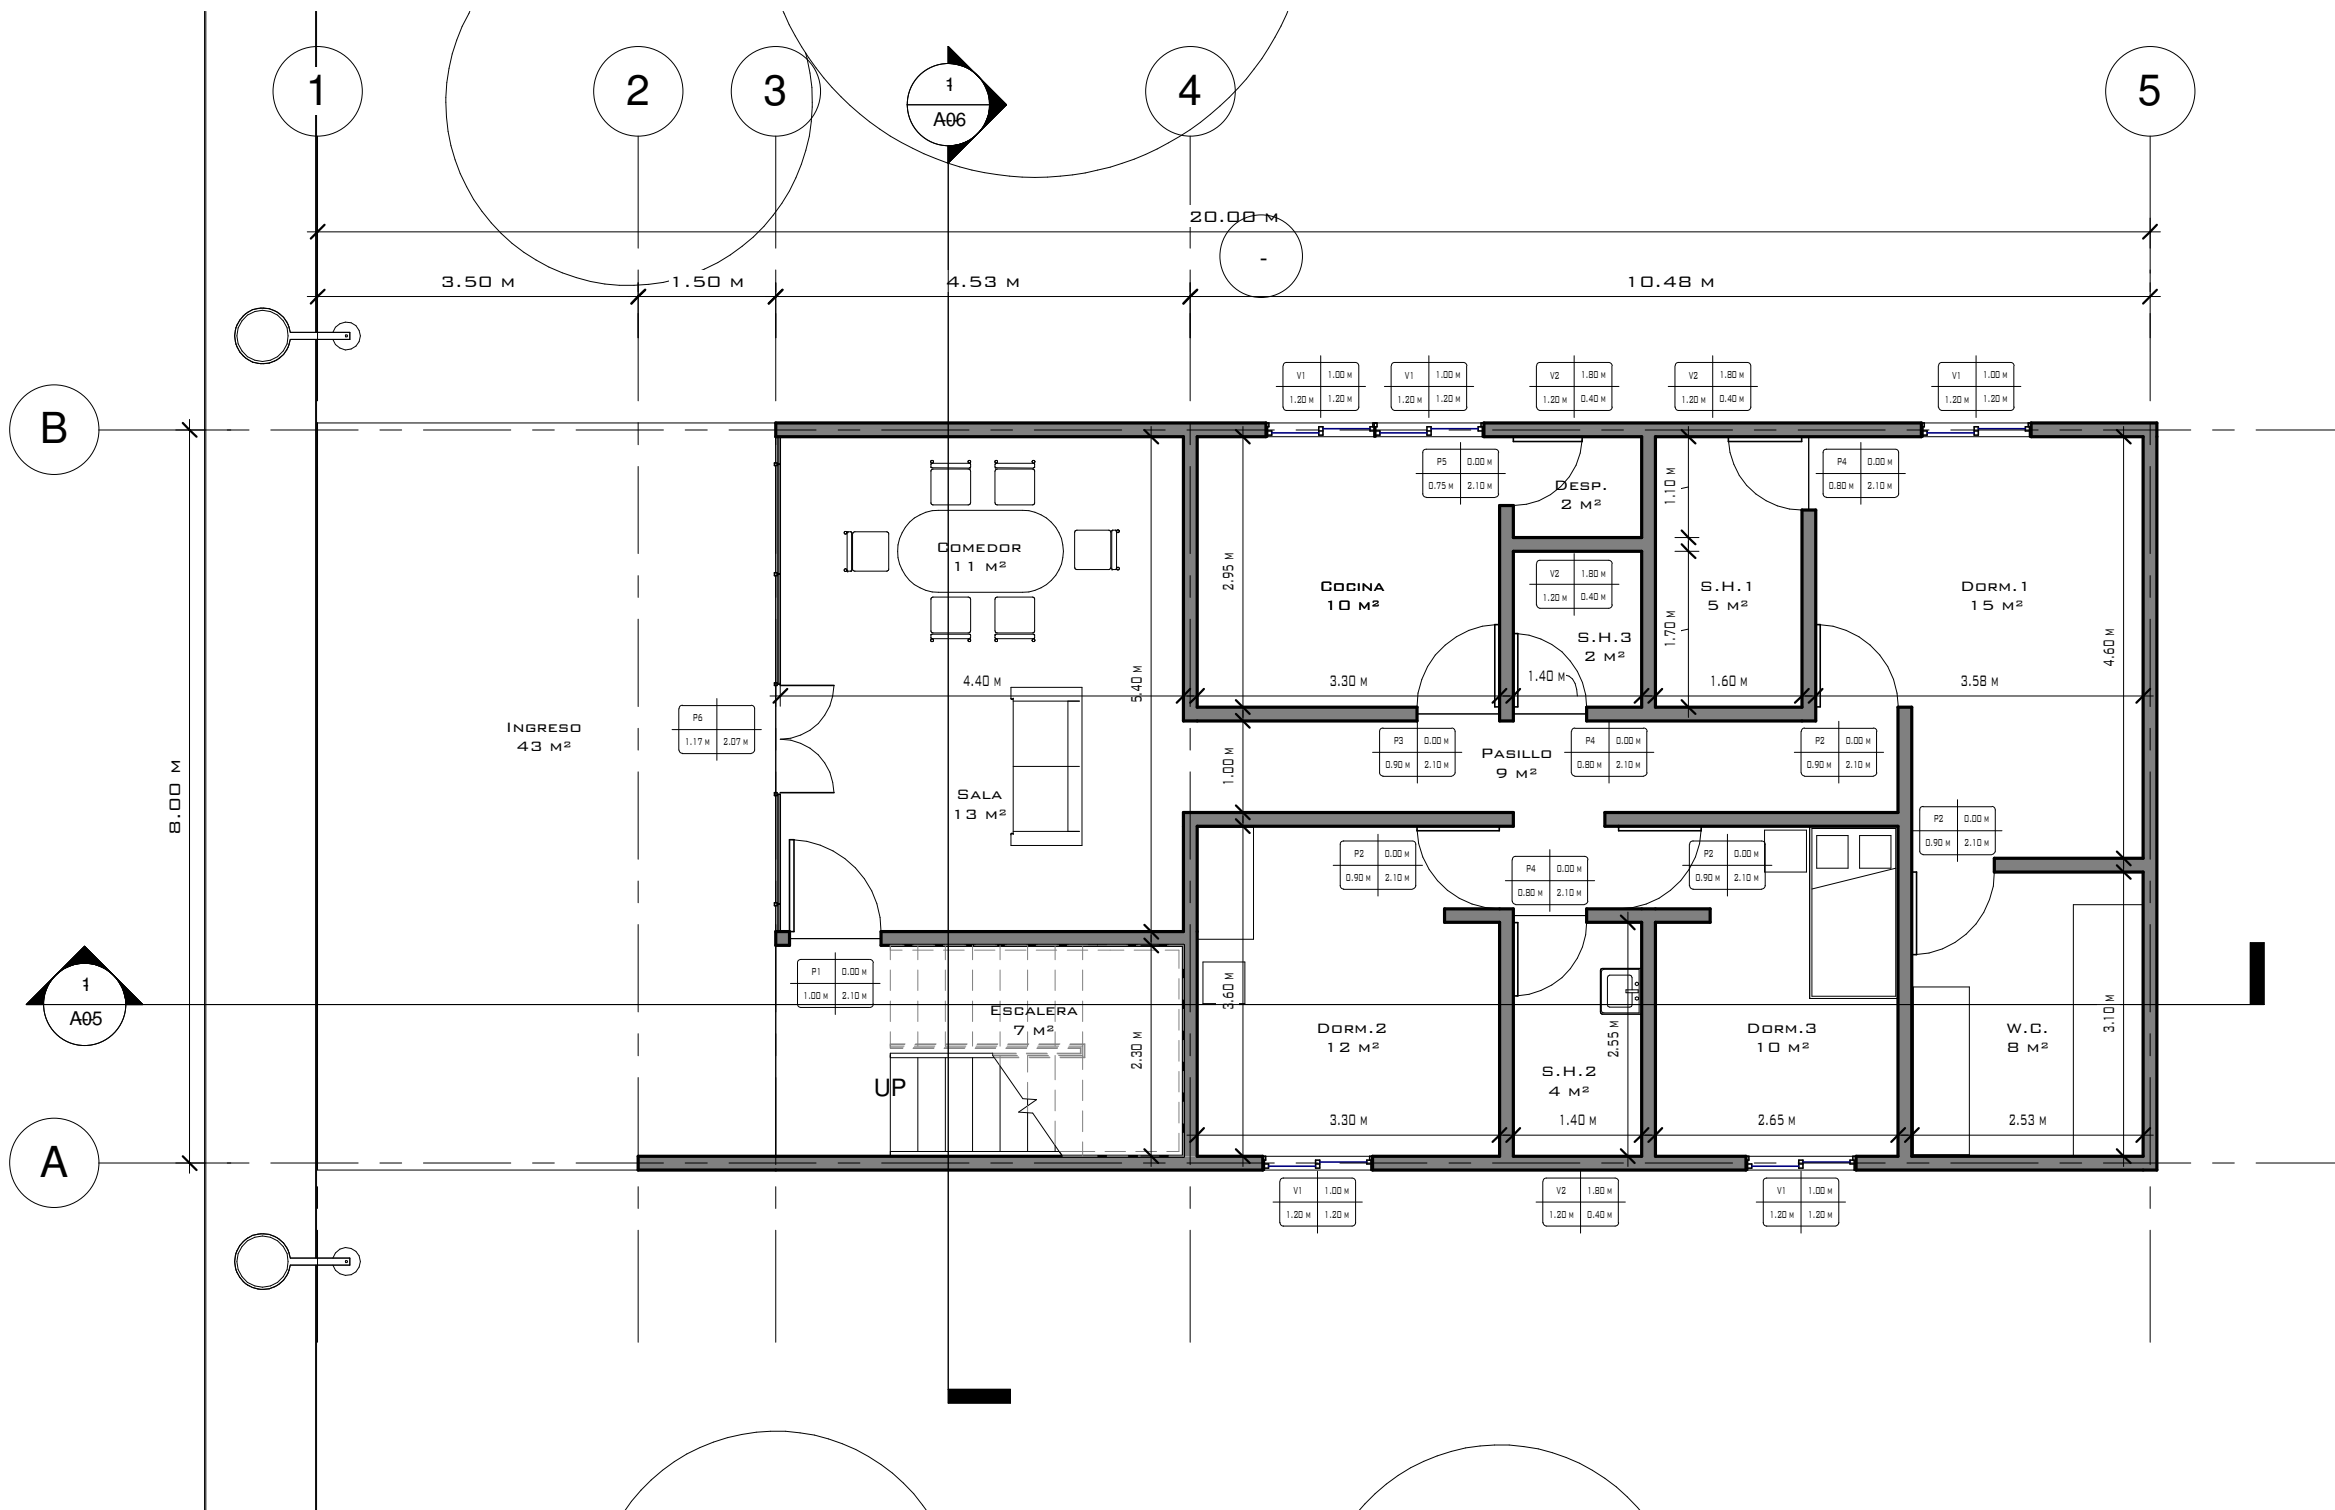


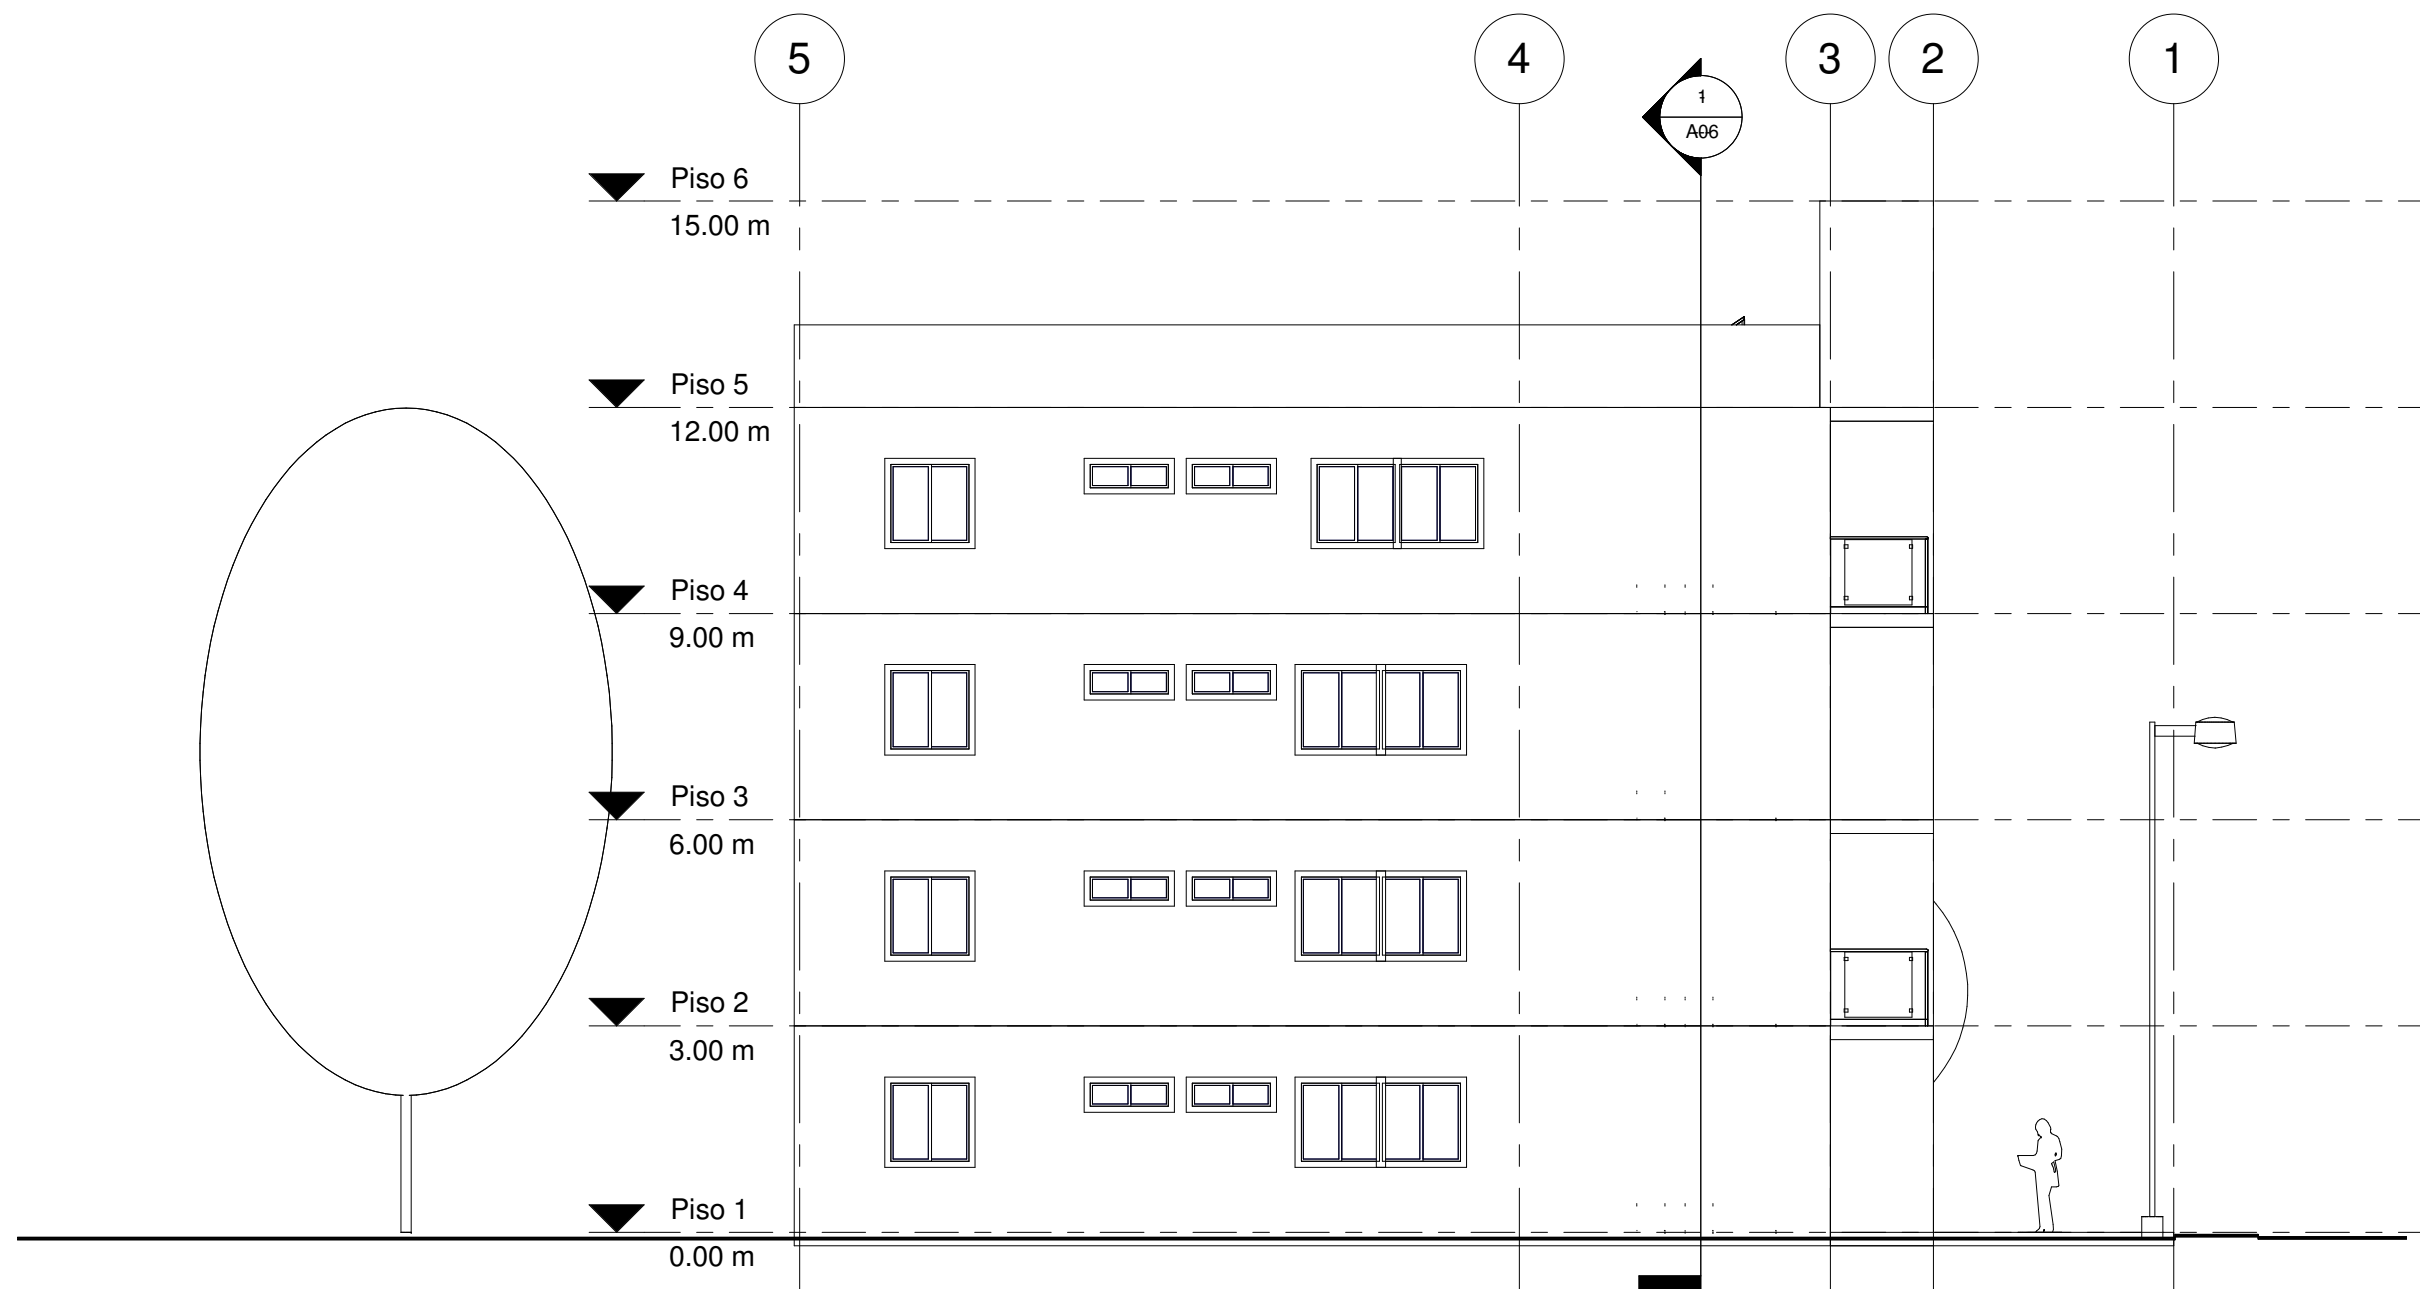
	PROYECTO: MULTIFAMILIAR	ALUMNO: María Paz Batagelj	ESC: 1 : 75	LAMINA: A01
	PLANO: Planta 1	PROFESOR: Carlos Navarro	FECHA: 21/05/2016	

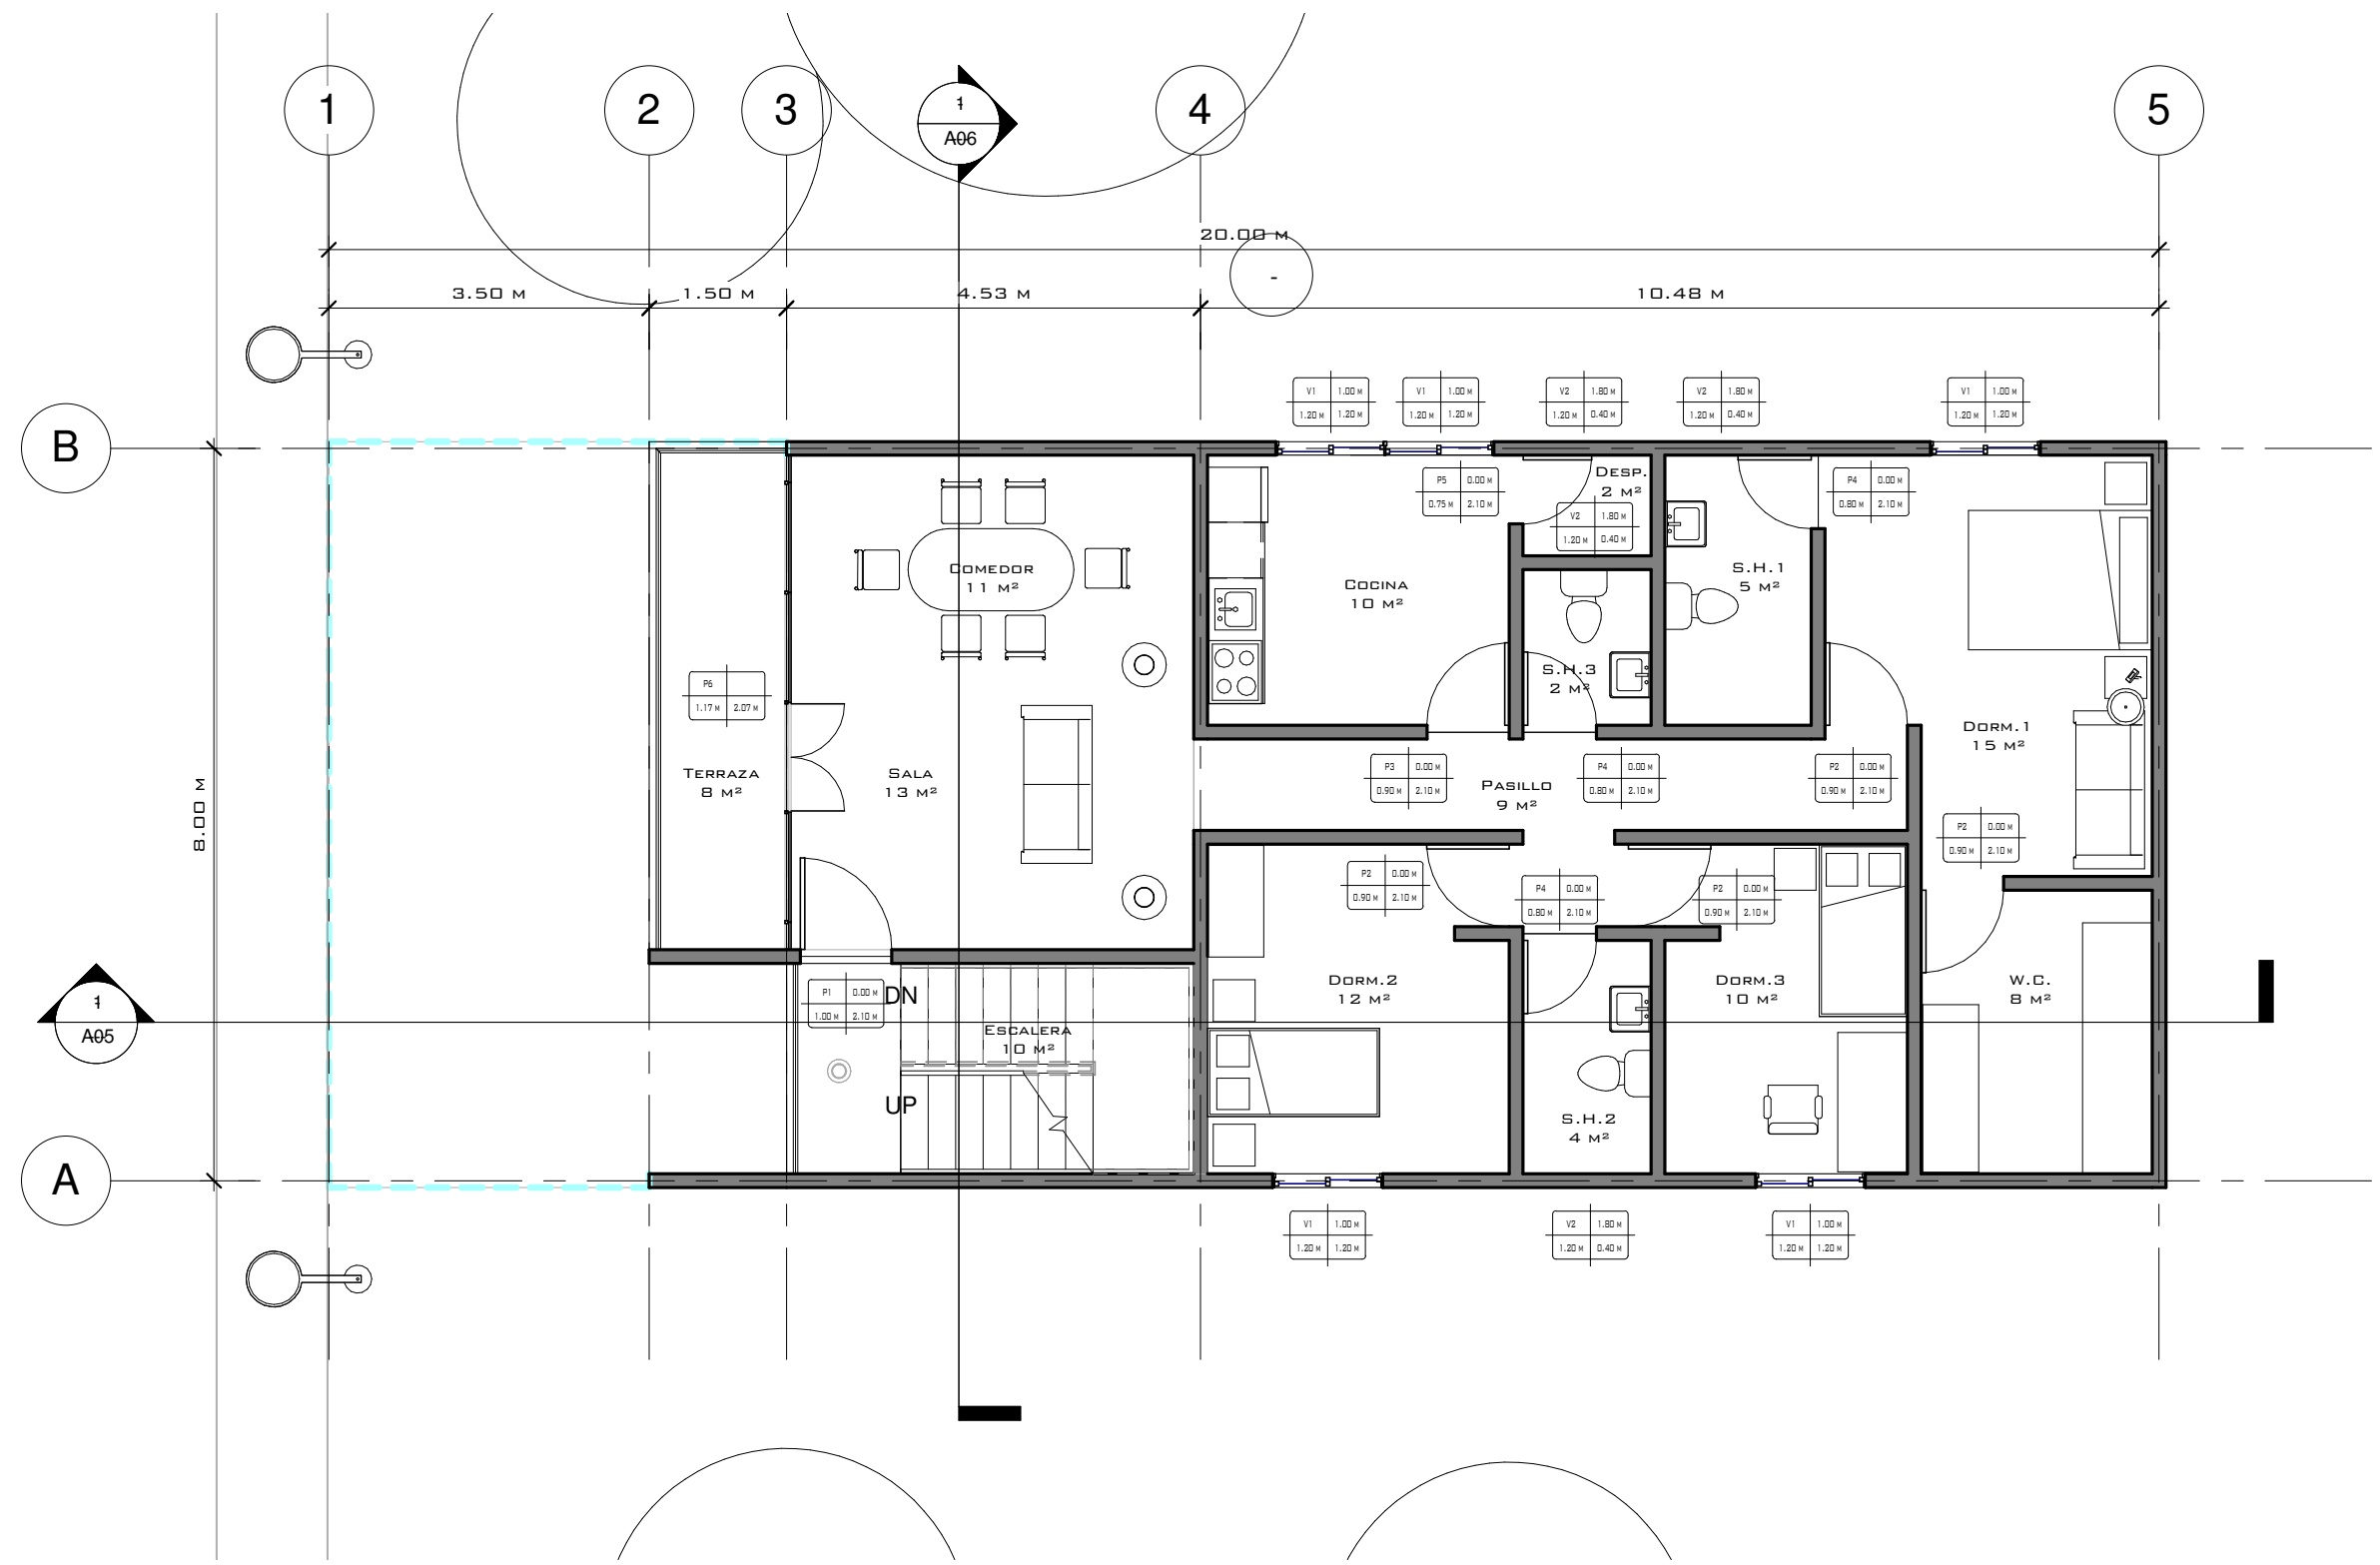


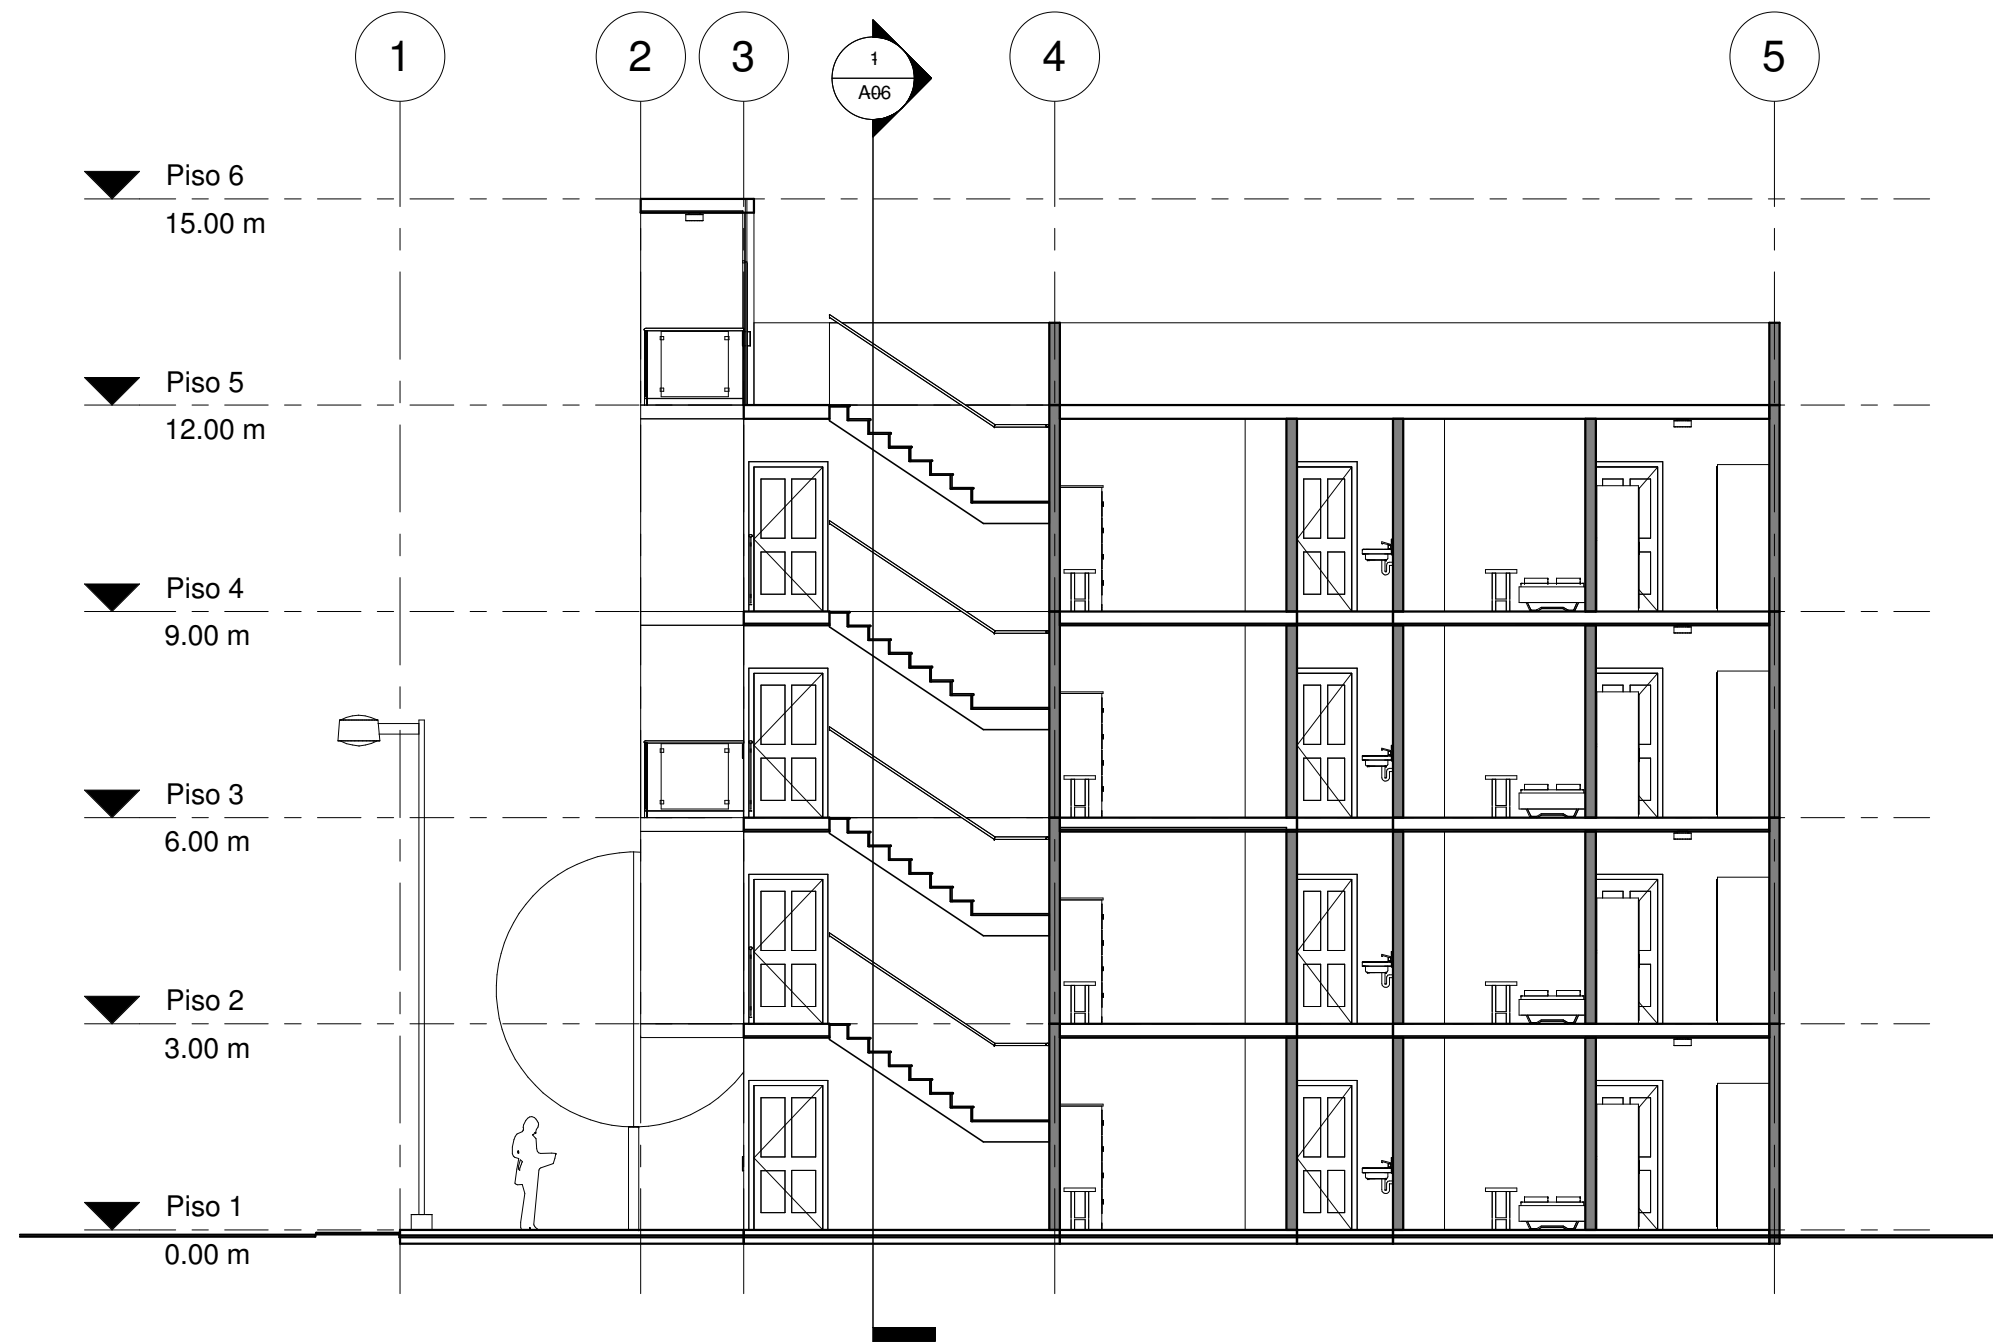
	PROYECTO: MULTIFAMILIAR	ALUMNO: María Paz Batagelj	ESC: 1 : 75	LAMINA: A02
	PLANO: Planta 2	PROFESOR: Carlos Navarro	FECHA: 21/05/16	

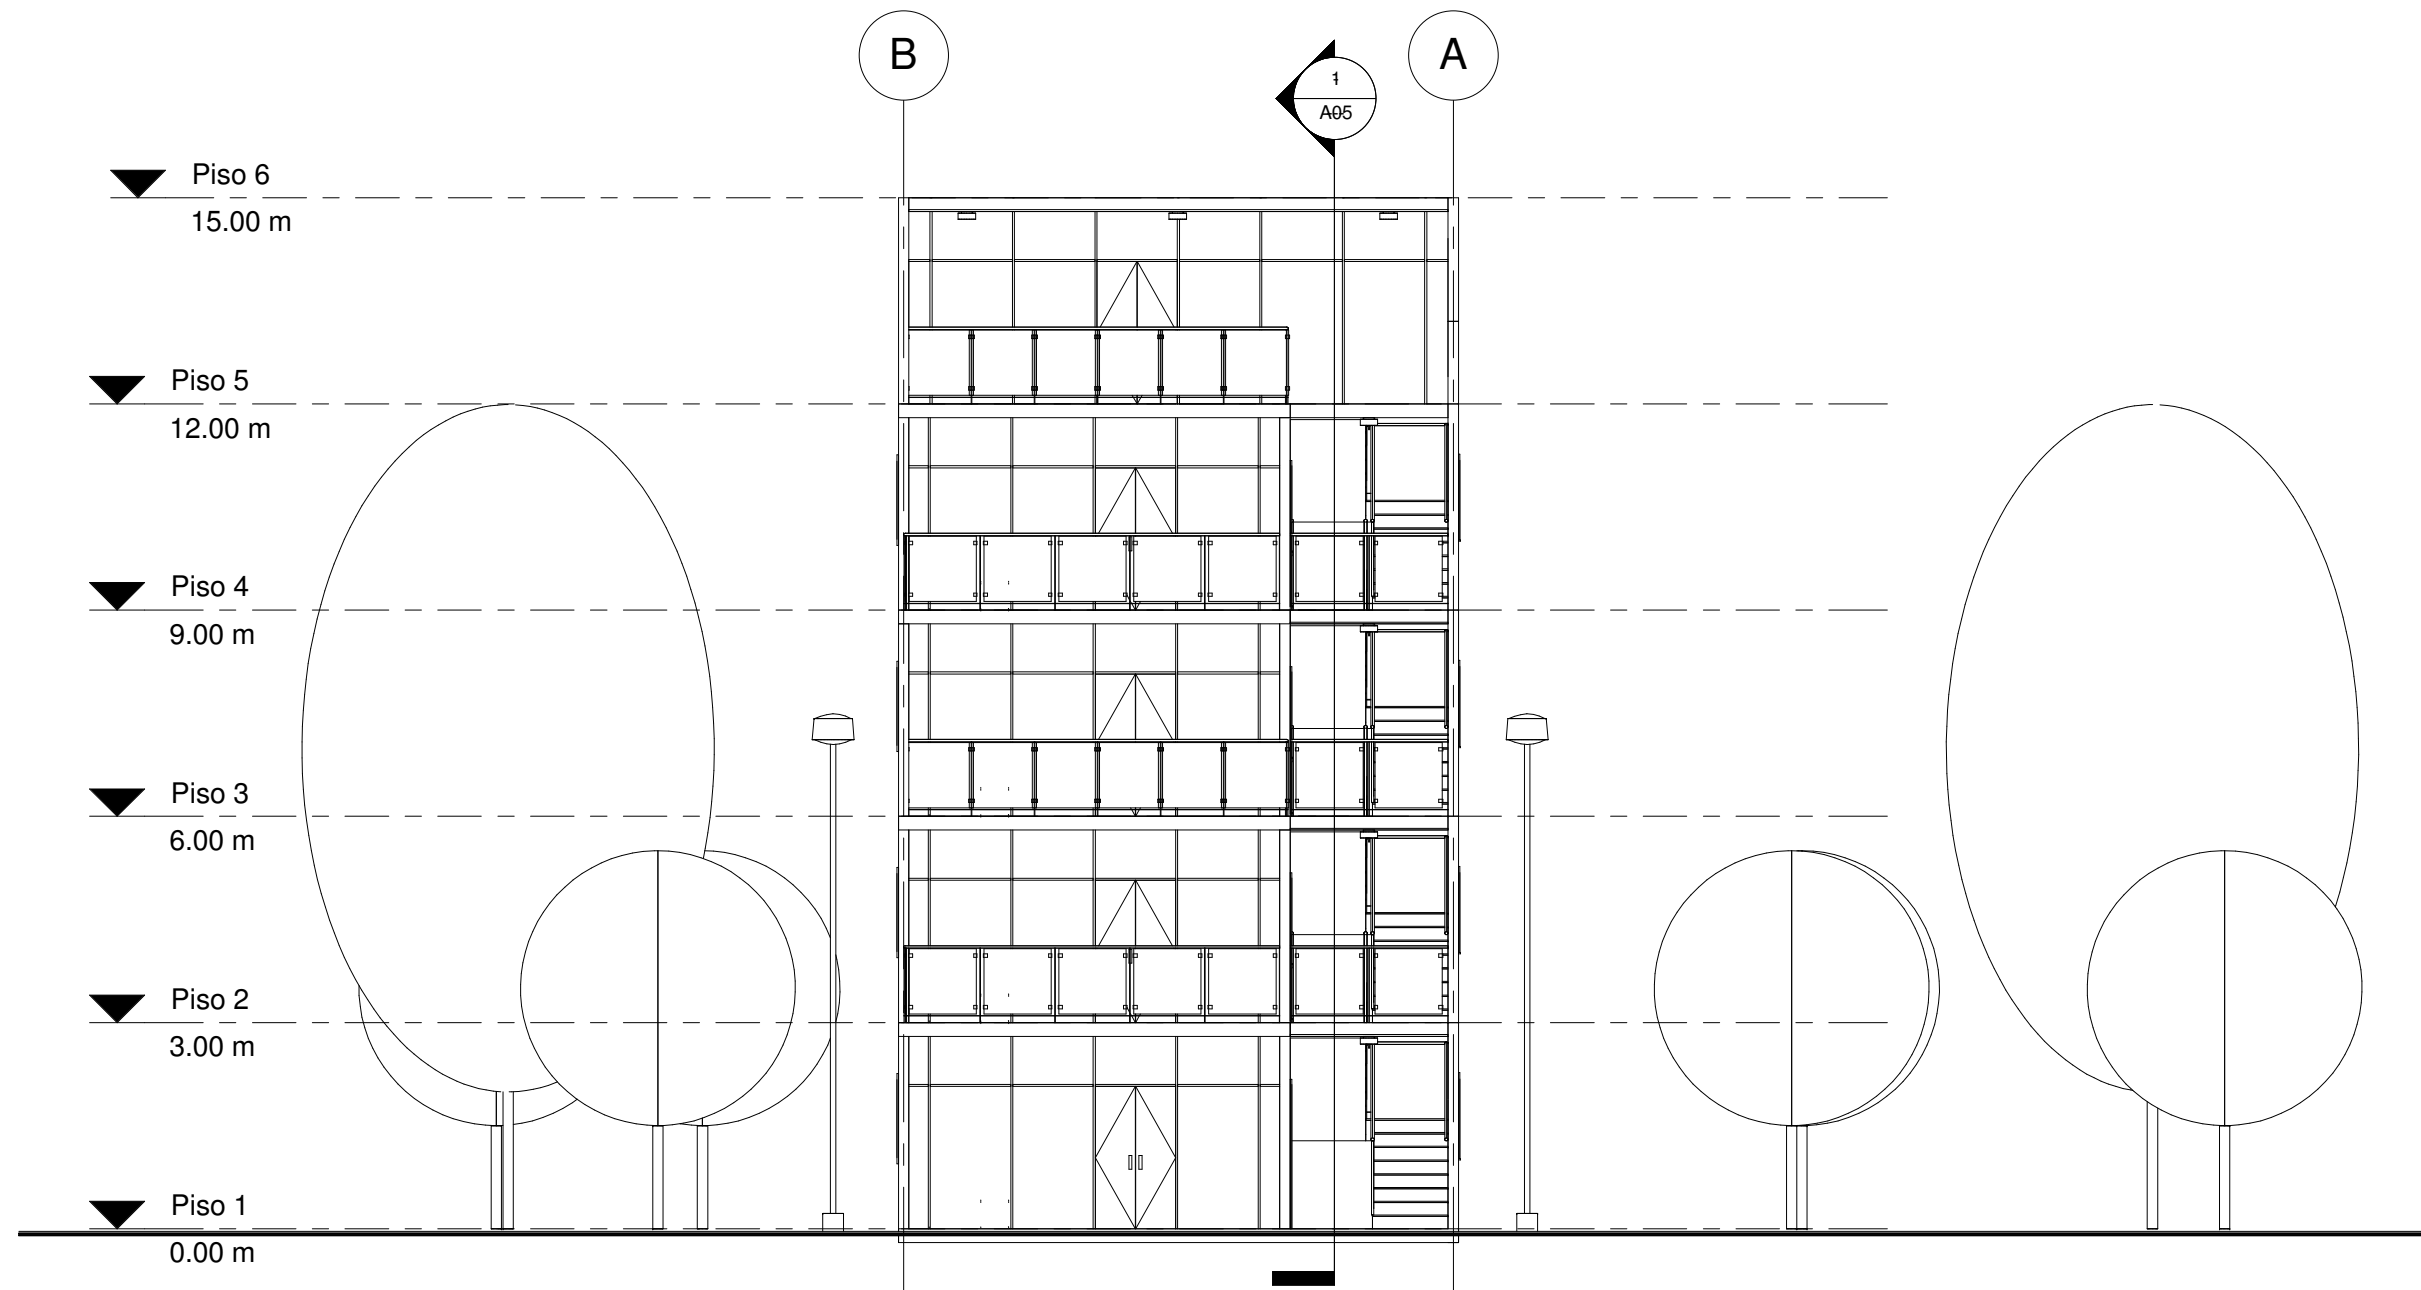


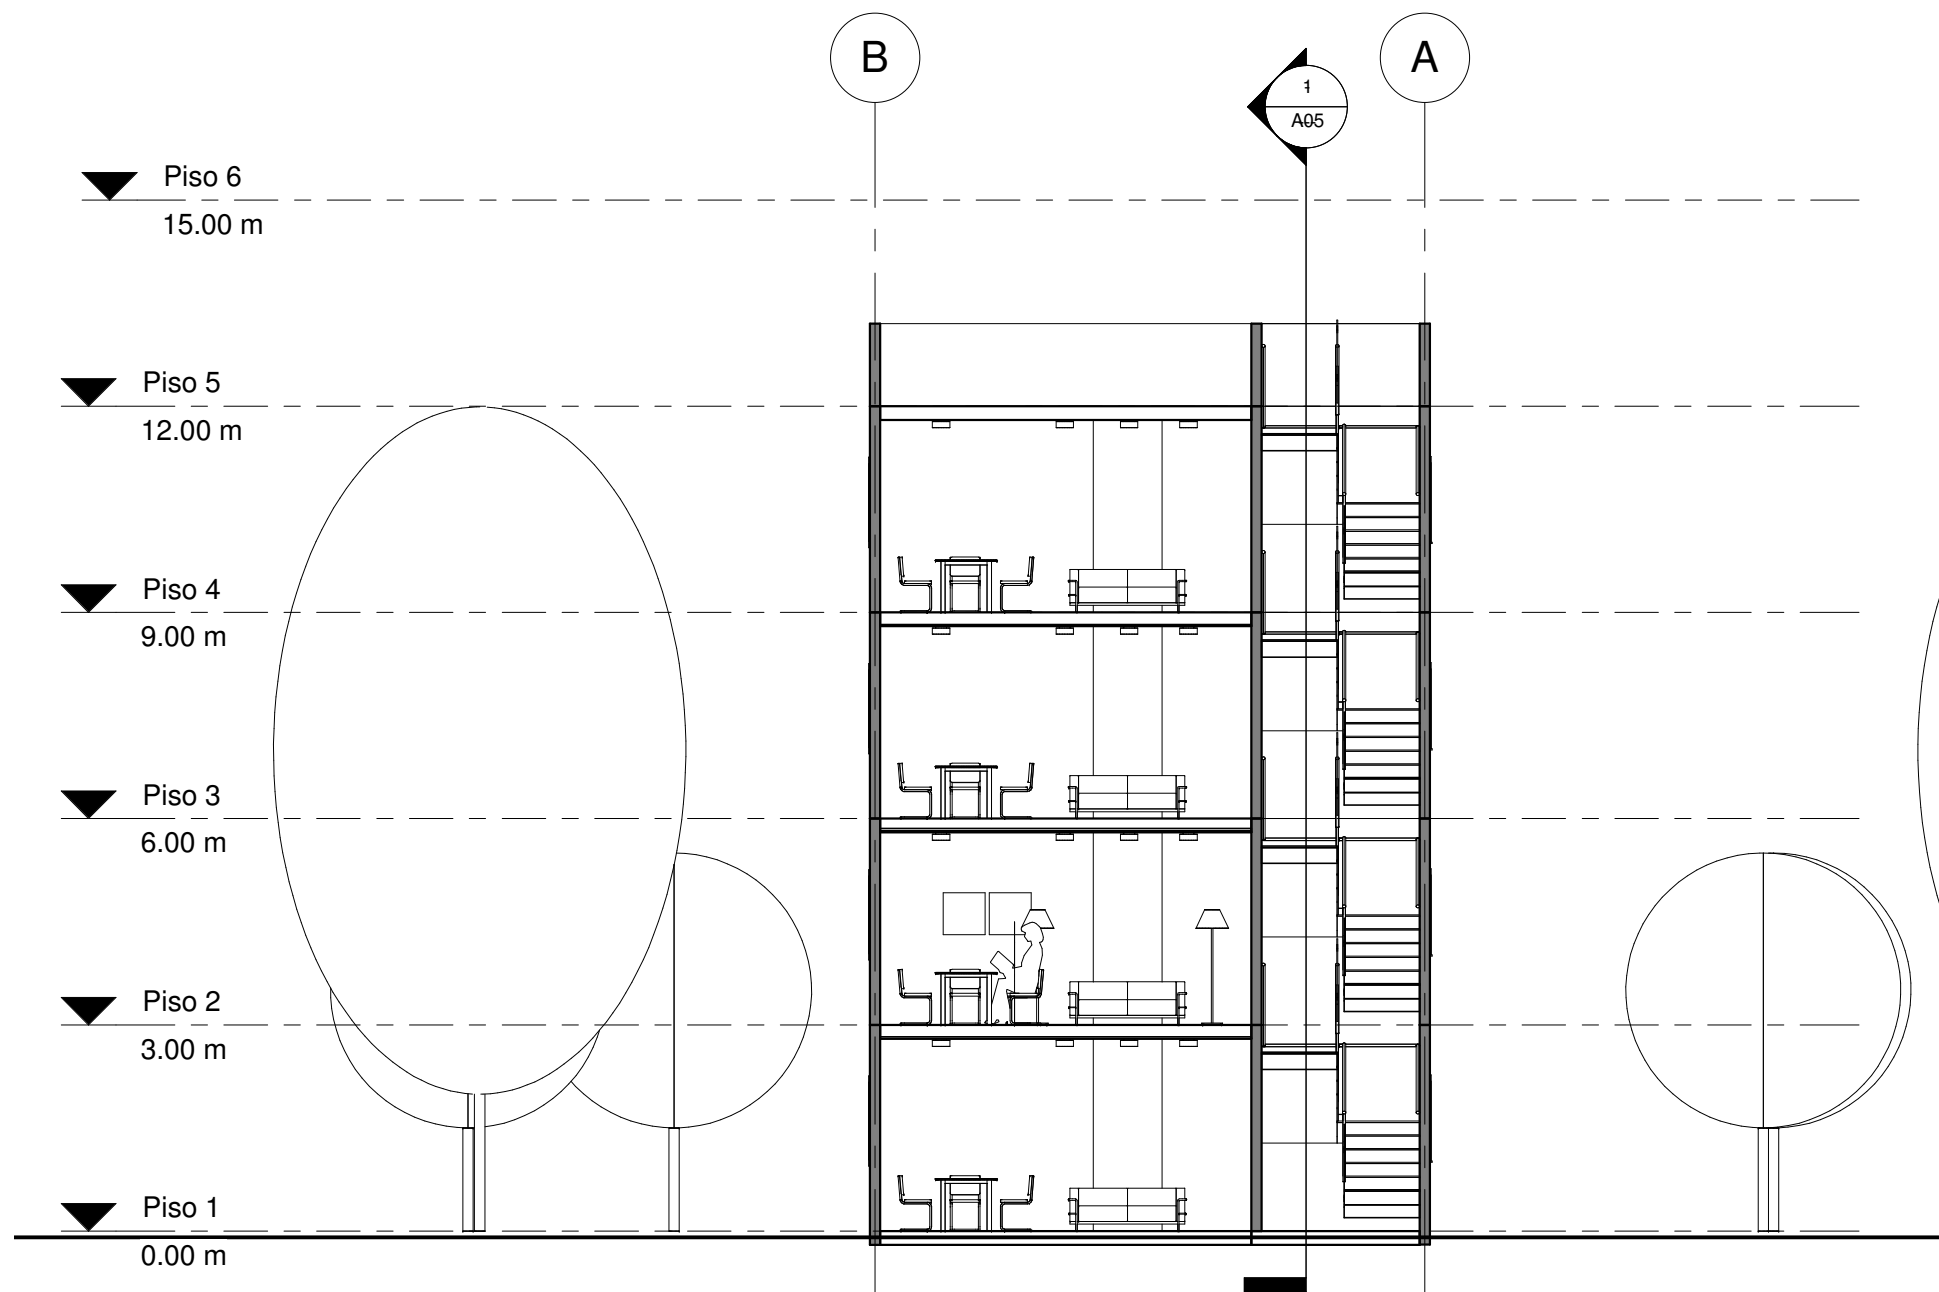
	PROYECTO: MULTIFAMILIAR	ALUMNO: María Paz Batagelj	ESC: 1 : 100	LAMINA: A03
	PLANO: Elevación 1	PROFESOR: Carlos Navarro	FECHA: 21/05/16	




	PROYECTO: MULTIFAMILIAR	ALUMNO: María Paz Batagelj	ESC: 1 : 100	LAMINA: A04
	PLANO: Elevación 2	PROFESOR: Carlos Navarro	FECHA: 21/05/16	



	PROYECTO: MULTIFAMILIAR	ALUMNO: María Paz Batagelj	ESC: 1 : 100	LAMINA: A05
	PLANO: Corte A	PROFESOR: Carlos Navarro	FECHA: 21/05/16	




	PROYECTO: MULTIFAMILIAR	ALUMNO: María Paz Batagelj	ESC: 1 : 100	LAMINA: A06
	PLANO: Corte B	PROFESOR: Carlos Navarro	FECHA: 21/05/16	

Metrado Cuartos					
Nivel	Nombre	Acabado Piso	Acabado Muro	Acabado Techo	Área

Piso 1					
Piso 1	Comedor	Parquet	Pintura Blanca	Pintura Blanca	11 m ²
Piso 1	Sala	Parquet	Pintura Blanca	Pintura Blanca	13 m ²
Piso 1	Pasillo	Parquet	Pintura Blanca	Pintura Blanca	9 m ²
Piso 1	Dorm.2	Parquet	Pintura Blanca	Pintura Blanca	12 m ²
Piso 1	Cocina	Porcelanato 0.30 x 0.30m.	Porcelanato 0.30 x 0.30m	Pintura Blanca	10 m ²
Piso 1	S.H.1	Marmol	Marmol	Pintura Blanca	5 m ²
Piso 1	S.H.3	Marmol	Marmol	Pintura Blanca	2 m ²
Piso 1	Dorm.3	Parquet	Pintura Blanca	Pintura Blanca	10 m ²
Piso 1	S.H.2	Marmol	Marmol	Pintura Blanca	4 m ²
Piso 1	W.C.	Parquet	Pintura Blanca	Pintura Blanca	8 m ²
Piso 1	Dorm.1	Parquet	Pintura Blanca	Pintura Blanca	15 m ²
Piso 1	Desp.	Porcelanato 0.30 x 0.30m.	Porcelanato 0.30 x 0.30m	Pintura Blanca	2 m ²
Piso 1	Ingreso	Locetas Piedra			43 m ²
Piso 1	Escalera	Madera	Pintura Blanca	Pintura Blanca	7 m ²
Piso 2					
Piso 2	Sala	Parquet	Pintura Blanca	Pintura Blanca	Not Enclosed
Piso 2	Comedor	Parquet	Pintura Blanca	Pintura Blanca	11 m ²
Piso 2	Cocina	Porcelanato 0.30 x 0.30m.	Porcelanato 0.30 x 0.30m	Pintura Blanca	10 m ²
Piso 2	S.H.3	Marmol	Marmol	Pintura Blanca	2 m ²
Piso 2	S.H.1	Marmol	Marmol	Pintura Blanca	5 m ²
Piso 2	Dorm.1	Parquet	Pintura Blanca	Pintura Blanca	15 m ²
Piso 2	W.C.	Parquet	Pintura Blanca	Pintura Blanca	8 m ²
Piso 2	Dorm.3	Parquet	Pintura Blanca	Pintura Blanca	10 m ²
Piso 2	Dorm.2	Parquet	Pintura Blanca	Pintura Blanca	12 m ²
Piso 2	S.H.2	Marmol	Marmol	Pintura Blanca	4 m ²
Piso 2	Desp.	Porcelanato 0.30 x 0.30m.	Porcelanato 0.30 x 0.30m	Pintura Blanca	2 m ²
Piso 2	Terraza	Losetas Concreto	Pintura Negra	Pintura Negra	Not Enclosed
Piso 2	Pasillo	Parquet	Pintura Blanca	Pintura Blanca	9 m ²
Piso 2	Escalera	Madera	Pintura Blanca	Pintura Blanca	10 m ²
Piso 3					
Piso 3	Comedor	Parquet	Pintura Blanca	Pintura Blanca	11 m ²
Piso 3	Sala	Parquet	Pintura Blanca	Pintura Blanca	13 m ²


Metrado Cuartos					
Nivel	Nombre	Acabado Piso	Acabado Muro	Acabado Techo	Área

Piso 3					
Piso 3	Pasillo	Parquet	Pintura Blanca	Pintura Blanca	9 m ²
Piso 3	Dorm.2	Parquet	Pintura Blanca	Pintura Blanca	12 m ²
Piso 3	Cocina	Porcelanato 0.30 x 0.30m.	Porcelanato 0.30 x 0.30m	Pintura Blanca	10 m ²
Piso 3	S.H.1	Marmol	Marmol	Pintura Blanca	5 m ²
Piso 3	S.H.3	Marmol	Marmol	Pintura Blanca	2 m ²
Piso 3	Dorm.3	Parquet	Pintura Blanca	Pintura Blanca	10 m ²
Piso 3	S.H.2	Marmol	Marmol	Pintura Blanca	4 m ²
Piso 3	W.C.	Parquet	Pintura Blanca	Pintura Blanca	8 m ²
Piso 3	Dorm.1	Parquet	Pintura Blanca	Pintura Blanca	15 m ²
Piso 3	Desp.	Porcelanato 0.30 x 0.30m.	Porcelanato 0.30 x 0.30m	Pintura Blanca	2 m ²
Piso 3	Terraza	Losetas Concreto	Pintura Negra	Pintura Negra	8 m ²
Piso 3	Escalera	Madera	Pintura Blanca	Pintura Blanca	10 m ²
Piso 4					
Piso 4	Comedor	Parquet	Pintura Blanca	Pintura Blanca	11 m ²
Piso 4	Sala	Parquet	Pintura Blanca	Pintura Blanca	13 m ²
Piso 4	Pasillo	Parquet	Pintura Blanca	Pintura Blanca	9 m ²
Piso 4	Dorm.2	Parquet	Pintura Blanca	Pintura Blanca	12 m ²
Piso 4	Cocina	Porcelanato 0.30 x 0.30m.	Porcelanato 0.30 x 0.30m	Pintura Blanca	10 m ²
Piso 4	S.H.1	Marmol	Marmol	Pintura Blanca	5 m ²
Piso 4	S.H.3	Marmol	Marmol	Pintura Blanca	2 m ²
Piso 4	Dorm.3	Parquet	Pintura Blanca	Pintura Blanca	10 m ²
Piso 4	S.H.2	Porcelanato 0.30 x 0.30m.	Porcelanato 0.30 x 0.30m	Pintura Blanca	4 m ²
Piso 4	W.C.	Parquet	Pintura Blanca	Pintura Blanca	8 m ²
Piso 4	Dorm.1	Parquet	Pintura Blanca	Pintura Blanca	15 m ²
Piso 4	Desp.	Porcelanato 0.30 x 0.30m.	Porcelanato 0.30 x 0.30m	Pintura Blanca	2 m ²
Piso 4	Terraza	Losetas Concreto	Pintura Negra	Pintura Negra	8 m ²
Piso 4	Escalera	Madera	Pintura Blanca	Pintura Blanca	10 m ²
Piso 5					
Piso 5	Techo	Losetas	Pintura Blanca		106 m ²
Piso 5	Terraza	Losetas Concreto	Pintura Negra	Pintura Negra	8 m ²
Piso 5	Escalera	Madera	Pintura Blanca	Pintura Blanca	10 m ²

	PROYECTO:	ALUMNO:	ESC:	LAMINA:
	MULTIFAMILIAR	María Paz Batagelj		
	PLANO:	PROFESOR:	FECHA:	A07
	Metrado Cuartos	Carlos Navarro	21/05/16	

Metrado Piso				
Nivel	Tipo	Área	Descripción	Volumen
Piso 1				
Piso 1	Floor: Piso Interior	83 m ²	Parquet	16.53 m ³
Piso 1	Floor: Piso Exterior	41 m ²	Losetas Piedra	8.11 m ³
Piso 1	Floor: Piso Escaleras	11 m ²	Madera	2.23 m ³
Piso 1	Floor: Piso Baños	4 m ²	Marmol	0.73 m ³
Piso 1	Floor: Piso Baños 2	5 m ²	Marmol	1.04 m ³
Piso 1	Floor: Piso Baños	3 m ²	Marmol	0.59 m ³
Piso 1	Floor: Piso Cocina	12 m ²	Porcelanato 0.30 x 0.30m	2.30 m ³
Piso 1	Floor: Jardín	19716 m ²	Porcelanato 0.30 x 0.30m	492.90 m ³
Piso 1	Floor: Vereda	160 m ²	Porcelanato 0.30 x 0.30m	3.99 m ³
Piso 1	Floor: Pista	798 m ²	Porcelanato 0.30 x 0.30m	19.95 m ³
Piso 1	Floor: Vereda	160 m ²	Porcelanato 0.30 x 0.30m	3.99 m ³
Piso 1	Floor: Jardín	19716 m ²	Porcelanato 0.30 x 0.30m	492.90 m ³
Piso 2				
Piso 2	Floor: Piso Terrazas	9 m ²	Losetas Concreto	1.71 m ³
Piso 2	Floor: Piso Descanso	3 m ²	Madera	0.58 m ³
Piso 2	Floor: Piso Descanso	3 m ²	Madera	0.58 m ³
Piso 2	Floor: Piso Interior	83 m ²	Parquet	16.53 m ³
Piso 2	Floor: Piso Baños	4 m ²	Marmol	0.73 m ³
Piso 2	Floor: Piso Baños 2	5 m ²	Marmol	1.04 m ³
Piso 2	Floor: Piso Baños	3 m ²	Marmol	0.54 m ³
Piso 2	Floor: Piso Cocina	12 m ²	Porcelanato 0.30 x 0.30m	2.30 m ³
Piso 3				

Metrado Piso				
Nivel	Tipo	Área	Descripción	Volumen
Piso 3				
Piso 3	Floor: Piso Terrazas	9 m ²	Losetas Concreto	1.71 m ³
Piso 3	Floor: Piso Descanso	3 m ²	Madera	0.58 m ³
Piso 3	Floor: Piso Interior	83 m ²	Parquet	16.53 m ³
Piso 3	Floor: Piso Baños	4 m ²	Marmol	0.73 m ³
Piso 3	Floor: Piso Baños 2	5 m ²	Marmol	1.04 m ³
Piso 3	Floor: Piso Baños	3 m ²	Marmol	0.54 m ³
Piso 3	Floor: Piso Cocina	12 m ²	Porcelanato 0.30 x 0.30m	2.30 m ³
Piso 4				
Piso 4	Floor: Piso Terrazas	9 m ²	Losetas Concreto	1.71 m ³
Piso 4	Floor: Piso Descanso	3 m ²	Madera	0.58 m ³
Piso 4	Floor: Piso Interior	83 m ²	Parquet	16.53 m ³
Piso 4	Floor: Piso Baños	4 m ²	Marmol	0.73 m ³
Piso 4	Floor: Piso Baños 2	5 m ²	Marmol	1.04 m ³
Piso 4	Floor: Piso Baños	3 m ²	Marmol	0.54 m ³
Piso 4	Floor: Piso Cocina	12 m ²	Porcelanato 0.30 x 0.30m	2.30 m ³
Piso 5				
Piso 5	Floor: Piso Techo	106 m ²	Losetas	21.18 m ³
Piso 5	Floor: Piso Terrazas	9 m ²	Losetas Concreto	1.71 m ³
Piso 5	Floor: Piso Descanso	3 m ²	Madera	0.58 m ³
Piso 5	Floor: Piso Descanso	3 m ²	Madera	0.58 m ³
Piso 6				
Piso 6	Floor: Techo Terrazas	13 m ²	Pintura Negra	2.59 m ³
Grand total: 39				

	PROYECTO:	ALUMNO:	ESC:	LAMINA:
	MULTIFAMILIAR	María Paz Batagelj		
	PLANO:	PROFESOR:	FECHA:	A09
	Metrado Pisos	Carlos Navarro	21/05/16	

Metrado Puertas

Nivel	Nombre	Modelo	Tipo	Altura	Ancho	Alfeizar	Descripción	Material Marco	Proveedor	Costo
Piso 1										
Piso 1	Sala	Puerta 1.00 x 2.10m	P1	2.10 m	1.00 m	0.00 m	Madera Contraplacada	Madera	Doble Altura	120.00
Piso 1	Dorm. 2	Puerta 0.90 x 2.10m	P2	2.10 m	0.90 m	0.00 m	Madera Contraplacada	Madera	Doble Altura	100.00
Piso 1	W.C.	Puerta 0.90 x 2.10m	P2	2.10 m	0.90 m	0.00 m	Madera Contraplacada	Madera	Doble Altura	100.00
Piso 1	Dorm. 3	Puerta 0.90 x 2.10m	P2	2.10 m	0.90 m	0.00 m	Madera Contraplacada	Madera	Doble Altura	100.00
Piso 1	Dorm. 1	Puerta 0.90 x 2.10m	P2	2.10 m	0.90 m	0.00 m	Madera Contraplacada	Madera	Doble Altura	100.00
Piso 1	S.H. 2	Puerta 0.80 x 2.10m	P4	2.10 m	0.80 m	0.00 m	Madera Contraplacada	Madera	Doble Altura	90.00
Piso 1	S.H. 3	Puerta 0.80 x 2.10m	P4	2.10 m	0.80 m	0.00 m	Madera Contraplacada	Madera	Doble Altura	90.00
Piso 1	S.H. 1	Puerta 0.80 x 2.10m	P4	2.10 m	0.80 m	0.00 m	Madera Contraplacada	Madera	Doble Altura	90.00
Piso 1	Cocina	Puerta Cocina 0.90 x 2.10m	P3	2.10 m	0.90 m	0.00 m	Madera Contraplacada Blanca	Madera	Doble Altura	100.00
Piso 1	Desp.	Puerta 0.75 x 2.10m	P5	2.10 m	0.75 m	0.00 m	Madera Contraplacada Blanca	Madera	Doble Altura	85.00
Piso 1	Terraza	Puerta Muro Cortina	P6	2.07 m	1.17 m		Doble - Vidrio Templado	Metálico	Furukawa	250.00
Piso 2										
Piso 2	Terraza	Puerta Muro Cortina	P6	2.07 m	1.17 m		Doble - Vidrio Templado	Metálico	Furukawa	250.00
Piso 2	W.C.	Puerta 0.90 x 2.10m	P2	2.10 m	0.90 m	0.00 m	Madera Contraplacada	Madera	Doble Altura	100.00
Piso 2	Dorm. 3	Puerta 0.90 x 2.10m	P2	2.10 m	0.90 m	0.00 m	Madera Contraplacada	Madera	Doble Altura	100.00
Piso 2	S.H. 2	Puerta 0.80 x 2.10m	P4	2.10 m	0.80 m	0.00 m	Madera Contraplacada	Madera	Doble Altura	90.00
Piso 2	S.H. 3	Puerta 0.80 x 2.10m	P4	2.10 m	0.80 m	0.00 m	Madera Contraplacada	Madera	Doble Altura	90.00
Piso 2	S.H. 1	Puerta 0.80 x 2.10m	P4	2.10 m	0.80 m	0.00 m	Madera Contraplacada	Madera	Doble Altura	90.00
Piso 2	Cocina	Puerta Cocina 0.90 x 2.10m	P3	2.10 m	0.90 m	0.00 m	Madera Contraplacada Blanca	Madera	Doble Altura	100.00
Piso 2	Desp.	Puerta 0.75 x 2.10m	P5	2.10 m	0.75 m	0.00 m	Madera Contraplacada Blanca	Madera	Doble Altura	85.00
Piso 2	Sala	Puerta 1.00 x 2.10m	P1	2.10 m	1.00 m	0.00 m	Madera Contraplacada	Madera	Doble Altura	120.00
Piso 2	Dorm. 2	Puerta 0.90 x 2.10m	P2	2.10 m	0.90 m	0.00 m	Madera Contraplacada	Madera	Doble Altura	100.00
Piso 2	Dorm. 1	Puerta 0.90 x 2.10m	P2	2.10 m	0.90 m	0.00 m	Madera Contraplacada	Madera	Doble Altura	100.00
Piso 3										
Piso 3	Terraza	Puerta Muro Cortina	P6	2.07 m	1.17 m		Doble - Vidrio Templado	Metálico	Furukawa	250.00
Piso 3	W.C.	Puerta 0.90 x 2.10m	P2	2.10 m	0.90 m	0.00 m	Madera Contraplacada	Madera	Doble Altura	100.00
Piso 3	Dorm. 3	Puerta 0.90 x 2.10m	P2	2.10 m	0.90 m	0.00 m	Madera Contraplacada	Madera	Doble Altura	100.00
Piso 3	S.H. 2	Puerta 0.80 x 2.10m	P4	2.10 m	0.80 m	0.00 m	Madera Contraplacada	Madera	Doble Altura	90.00
Piso 3	S.H. 3	Puerta 0.80 x 2.10m	P4	2.10 m	0.80 m	0.00 m	Madera Contraplacada	Madera	Doble Altura	90.00
Piso 3	S.H. 1	Puerta 0.80 x 2.10m	P4	2.10 m	0.80 m	0.00 m	Madera Contraplacada	Madera	Doble Altura	90.00
Piso 3	Cocina	Puerta Cocina 0.90 x 2.10m	P3	2.10 m	0.90 m	0.00 m	Madera Contraplacada Blanca	Madera	Doble Altura	100.00
Piso 3	Desp.	Puerta 0.75 x 2.10m	P5	2.10 m	0.75 m	0.00 m	Madera Contraplacada Blanca	Madera	Doble Altura	85.00
Piso 3	Sala	Puerta 1.00 x 2.10m	P1	2.10 m	1.00 m	0.00 m	Madera Contraplacada	Madera	Doble Altura	120.00
Piso 3	Dorm. 2	Puerta 0.90 x 2.10m	P2	2.10 m	0.90 m	0.00 m	Madera Contraplacada	Madera	Doble Altura	100.00
Piso 3	Dorm. 1	Puerta 0.90 x 2.10m	P2	2.10 m	0.90 m	0.00 m	Madera Contraplacada	Madera	Doble Altura	100.00
Piso 4										
Piso 4	Terraza	Puerta Muro Cortina	P6	2.07 m	1.17 m		Doble - Vidrio Templado	Metálico	Furukawa	250.00
Piso 4	W.C.	Puerta 0.90 x 2.10m	P2	2.10 m	0.90 m	0.00 m	Madera Contraplacada	Madera	Doble Altura	100.00
Piso 4	Dorm. 3	Puerta 0.90 x 2.10m	P2	2.10 m	0.90 m	0.00 m	Madera Contraplacada	Madera	Doble Altura	100.00
Piso 4	S.H. 2	Puerta 0.80 x 2.10m	P4	2.10 m	0.80 m	0.00 m	Madera Contraplacada	Madera	Doble Altura	90.00
Piso 4	S.H. 3	Puerta 0.80 x 2.10m	P4	2.10 m	0.80 m	0.00 m	Madera Contraplacada	Madera	Doble Altura	90.00
Piso 4	S.H. 1	Puerta 0.80 x 2.10m	P4	2.10 m	0.80 m	0.00 m	Madera Contraplacada	Madera	Doble Altura	90.00
Piso 4	Cocina	Puerta Cocina 0.90 x 2.10m	P3	2.10 m	0.90 m	0.00 m	Madera Contraplacada Blanca	Madera	Doble Altura	100.00
Piso 4	Desp.	Puerta 0.75 x 2.10m	P5	2.10 m	0.75 m	0.00 m	Madera Contraplacada Blanca	Madera	Doble Altura	85.00
Piso 4	Sala	Puerta 1.00 x 2.10m	P1	2.10 m	1.00 m	0.00 m	Madera Contraplacada	Madera	Doble Altura	120.00
Piso 4	Dorm. 2	Puerta 0.90 x 2.10m	P2	2.10 m	0.90 m	0.00 m	Madera Contraplacada	Madera	Doble Altura	100.00
Piso 4	Dorm. 1	Puerta 0.90 x 2.10m	P2	2.10 m	0.90 m	0.00 m	Madera Contraplacada	Madera	Doble Altura	100.00
Piso 5										
Piso 5	Terraza	Puerta Muro Cortina	P6	2.07 m	1.17 m		Doble - Vidrio Templado	Metálico	Furukawa	250.00



PROYECTO:
MULTIFAMILIAR

PLANO:
Metrado Puerta

ALUMNO:
María Paz Batagelj


PROFESOR:
Carlos Navarro


ESC:
FECHA:
21/05/16


LAMINA:

A10



	PROYECTO: MULTIFAMILIAR	ALUMNO: María Paz Batagelj	ESC:	LAMINA: A11
	PLANO: Vistas Exteriores	PROFESOR: Carlos Navarro	FECHA: 21/05/2016	

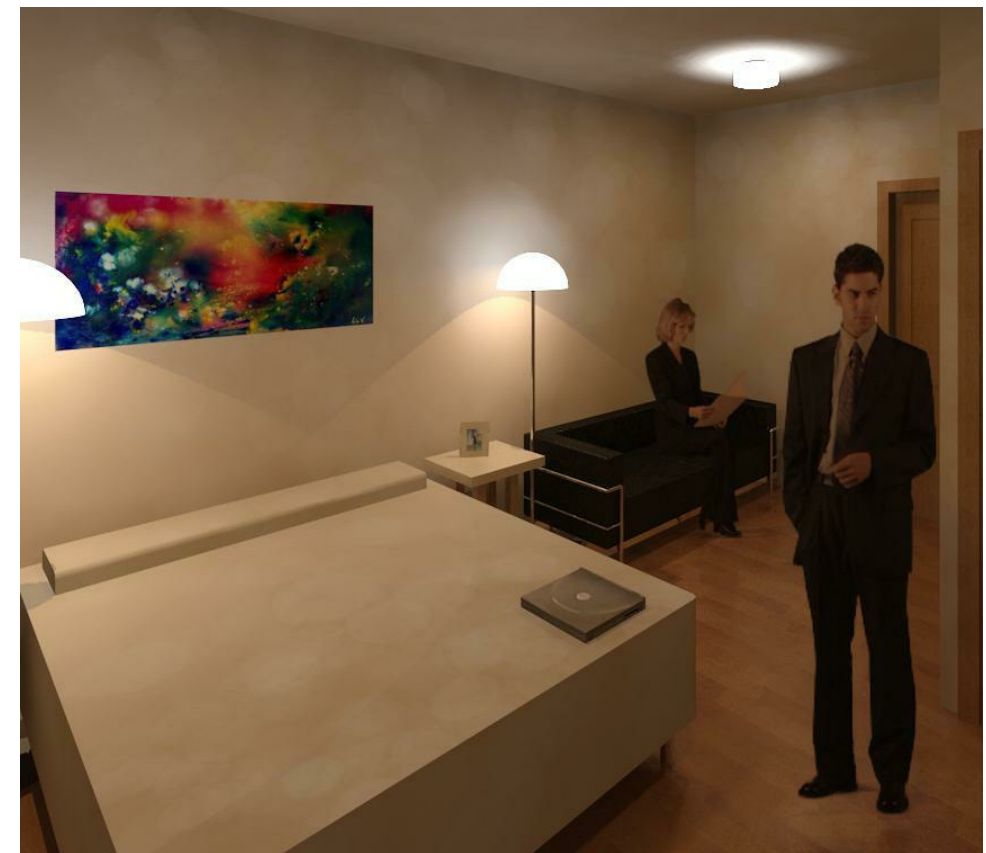

	PROYECTO: MULTIFAMILIAR	ALUMNO: María Paz Batagelj	ESC:	LAMINA: A12
	PLANO: Vistas Interiores	PROFESOR: Carlos Navarro	FECHA: 21/05/16	