

Nombre
Marcela Pachas Guizado

Nombre de proyecto
Green house




Nombre de plano
Planta nivel 1

Escala
1/75

Profesor
Luis Juber Delgado

Fecha
01/02/2016

Lámina
1

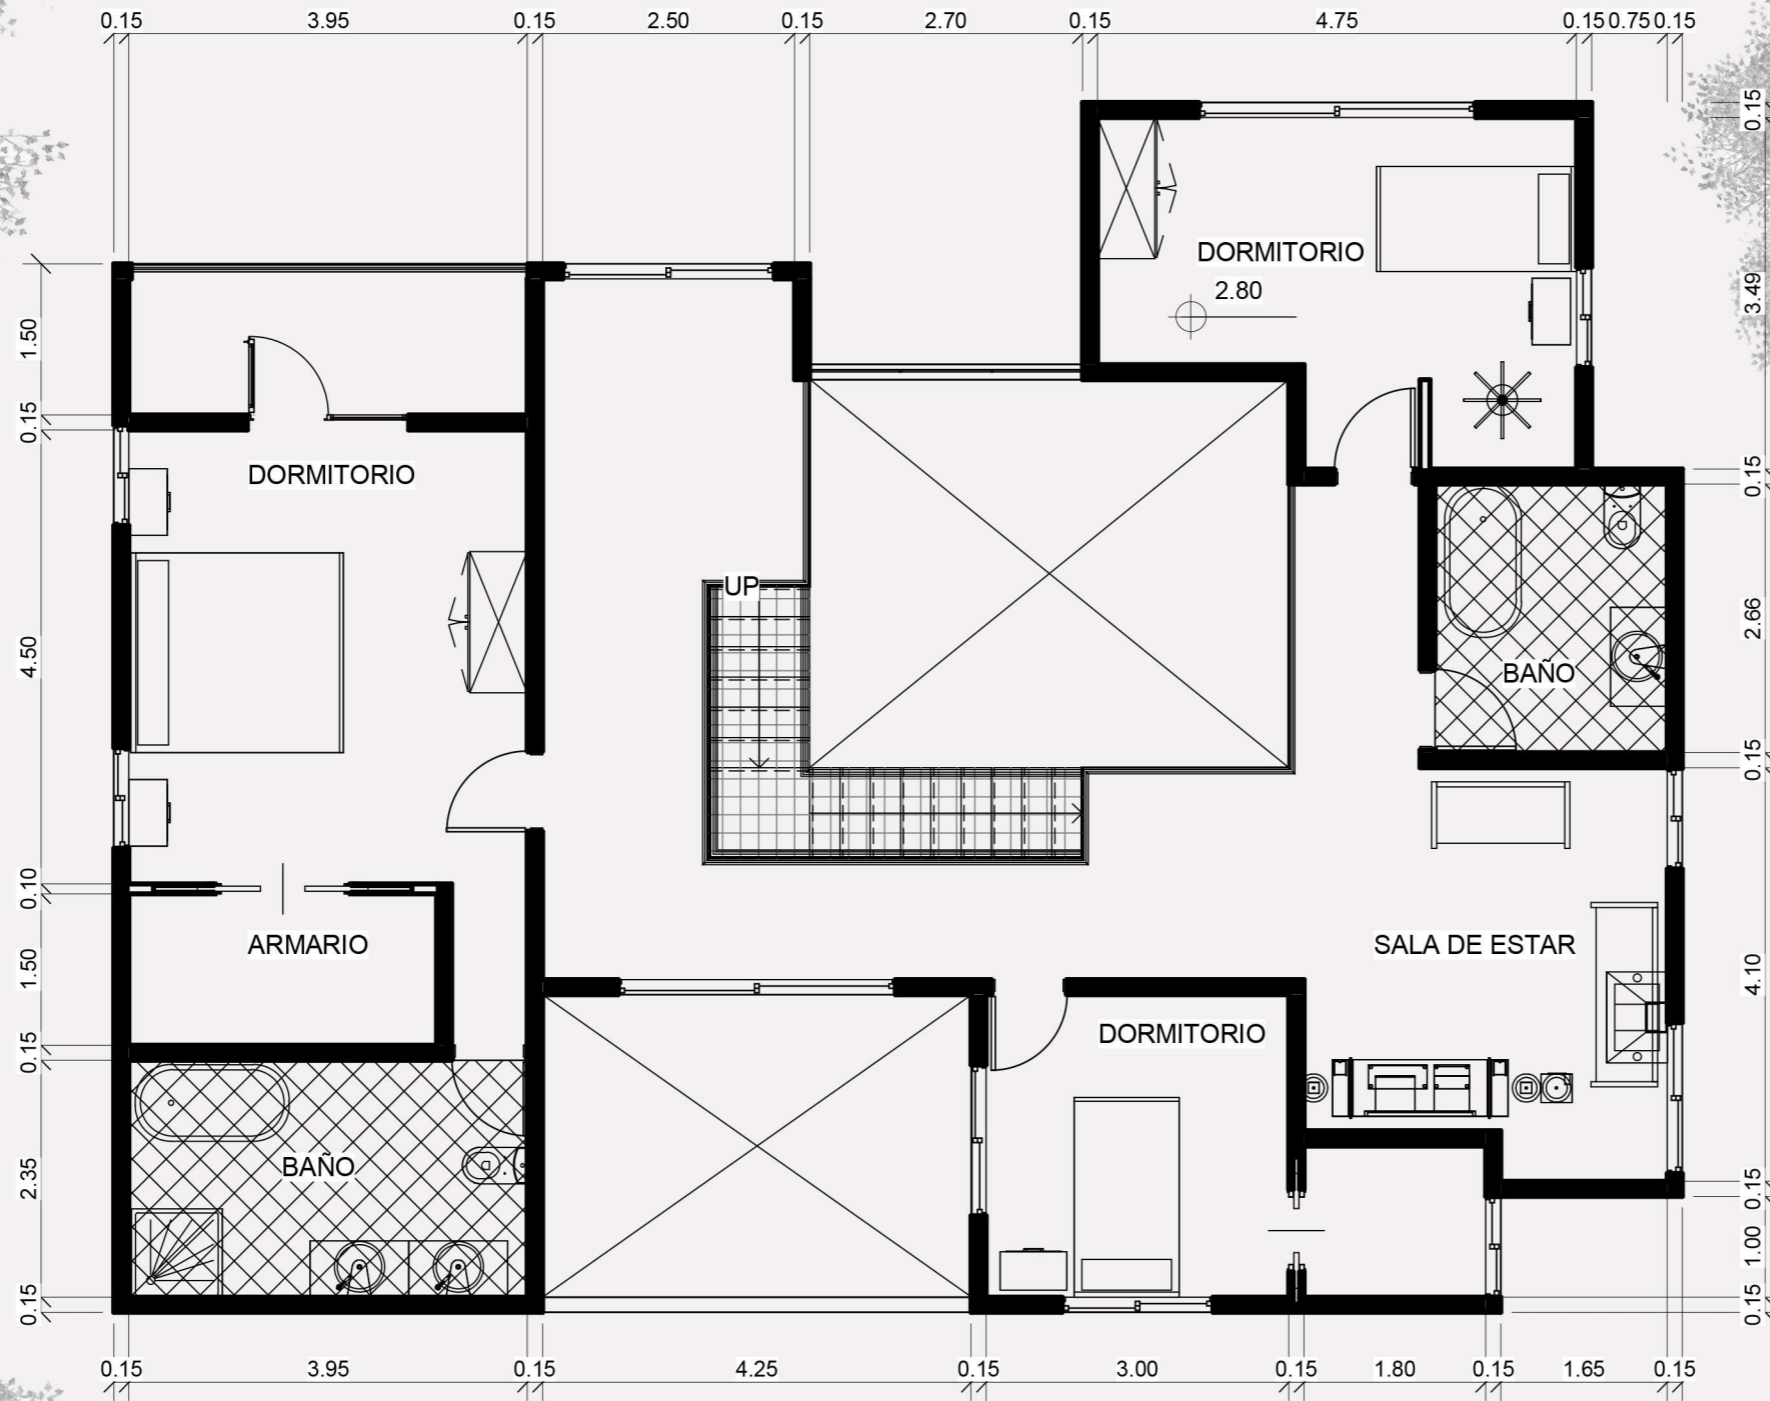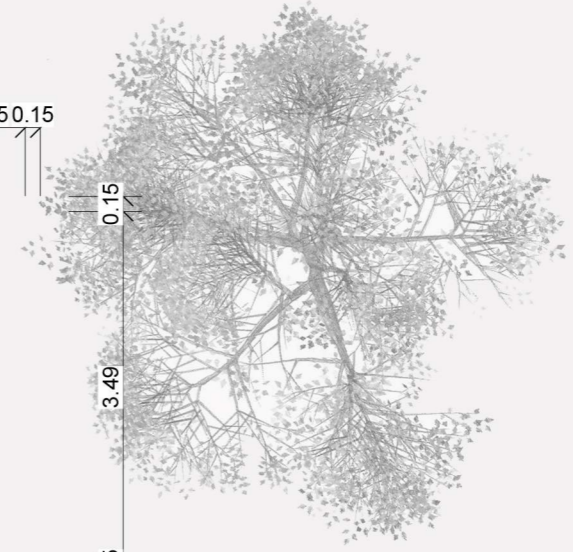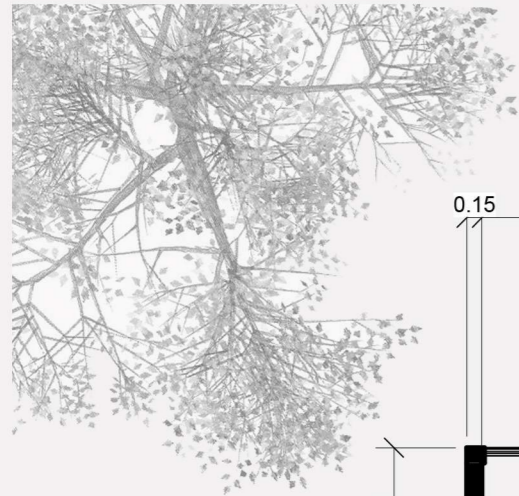

Nombre
Marcela Pachas Guizado

Nombre de proyecto
Green house

Nombre de plano
Planta nivel 2



Escala
1/75

Profesor
Luis Juber Delgado

Fecha
01/02/2016


Lámina
2



 AUTODESK REVIT		Nombre Marcela Pachas Guizado	Nombre de plano Elevación norte	Profesor Luis Juber Delgado	Lámina 3
		Nombre de proyecto Green house	Escala 1/75	Fecha 01/02/2016	



 AUTODESK REVIT		Nombre Marcela Pachas Guizado	Nombre de plano Elevación Este	Profesor Luis Juber Delgado	Lámina 4
		Nombre de proyecto Green house	Escala 1/75	Fecha 01/02/2016	

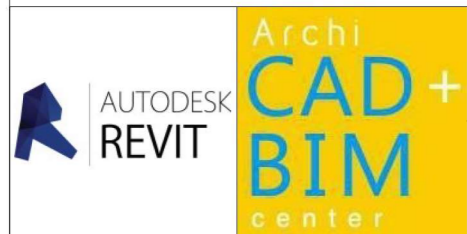

Nombre Marcela Pachas Guizado	Nombre de plano Corte A	Profesor Luis Juber Delgado	Lámina 5
Nombre de proyecto Green house	Escala 1/75	Fecha 01/02/2016	



Nombre
 Marcela Pachas Guizado
Nombre de proyecto
 Green house

Nombre de plano
 Vista interior
Escala
 1/75

Profesor
 Luis Juber Delgado
Fecha
 01/02/2016

Lámina
7



Nombre
 Marcela Pachas Guizado
Nombre de proyecto
 Green house

Nombre de plano
 Vista exterior
Escala
 1/75

Profesor
 Luis Juber Delgado
Fecha
 01/02/2016

Lámina
 8



 AUTODESK REVIT		Nombre Marcela Pachas Guizado	Nombre de plano Vista exterior	Profesor Luis Juber Delgado	Lámina 9
		Nombre de proyecto Green house	Escala 1/75	Fecha 01/02/2016	

